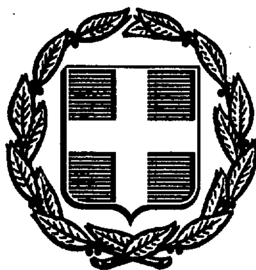


ΕΦΗΜΕΡΙΣ ΤΗΣ ΚΥΒΕΡΝΗΣΕΩΣ
ΤΗΣ ΕΛΛΗΝΙΚΗΣ ΔΗΜΟΚΡΑΤΙΑΣ

ΑΘΗΝΑ 21 ΑΥΓΟΥΣΤΟΥ 1986	ΤΕΥΧΟΣ ΤΕΤΑΡΤΟ	ΑΡΙΘΜΟΣ ΦΥΛΛΟΥ 675

ΠΕΡΙΕΧΟΜΕΝΑ

ΠΟΛΕΟΔΟΜΙΑ

ΑΠΟΦΑΣΕΙΣ

ΠΟΛΕΟΔΟΜΙΑ

ΑΠΟΦΑΣΕΙΣ

Αριθ. 2007 (1)

Έγκριση προτεινόμενης τροποποίησης του ρυμοτομικού σχεδίου πόλεως Αγ. Δημητρίου Βοιωτίας.

Η ΝΟΜΑΡΧΗΣ ΒΟΙΩΤΙΑΣ

Έχοντας υπόψη:

1. Τις διατάξεις του Ν. 3200/55 περί Διοικητικής αποκεντρώσεως ΦΕΚ 97Α/55 και τις διατάξεις των Ν.Δ. 3620/56 και 532/70 ΦΕΚ 279Α/56 και 103/70 αντίστοιχα.

2. Τις διατάξεις του Α.Ν. 314/1968 περί παροχής στον Υπουργό Βορείας Ελλάδος και στους Νομάρχες αρμοδιοτήτων επί θεμάτων εγκρίσεως επεκτάσεως ή τροποποιήσεως σχεδίων πόλεων και κωμών όπως αυτές τροποποιήθηκαν και συμπληρώθηκαν με το Ν.Δ. 1018/1971 (ΦΕΚ 220Α/1971).

3. Το Ν. 1558/85 ΦΕΚ 137/26.7.85 τ. Α' περί συστάσεως του Υπ.ΠΕ.ΧΩ.ΔΕ.

4. Τις διατάξεις του από 17.7.1923 Ν.Δ. περί σχεδίων πόλεων όπως μεταγενέστερα τροποποιήθηκαν και συμπληρώθηκαν.

5. Τις διατάξεις του άρθρου 21 του Ν.Δ. της 3.4.1929 περί ΓΟΚ ΦΕΚ 115Α/22.4.29 που διατηρήθηκαν με το άρθρο 128 του Ν.Δ. 8/73 περί ΓΟΚ.

6. Τις με αριθ. Ε 123/15/4.1.1961, Ε 4546/551/28.3.75, Γ3037/4966/8.10.79 εγκυκλίους της Υπηρεσίας Οικισμού του ΥΔΕ.

Βλέποντας και

1. Την απόφαση Νομάρχη 7223/23.2.71 ΦΕΚ 49 Δ'/71.

2. Την 50/85 απόφαση του Κοινοτικού Συμβουλίου Αγ. Δημητρίου με την οποία προτείνεται η τροποποίηση του ρυμοτομικού σχεδίου πόλεως Αγ. Δημητρίου παρά τις ιδιοκτησίες ιερού ναού Αγ. Δημητρίου, Δημ. Χριστοφόρου, Μαρίας Γκάγκαρη Γεωργ. Σχόνδρα, Ευστ. Καβαθούλη.

3. Την εισήγηση του Τ.Π. κ' Π.Ε. προς το Συμβούλιο ΧΟΠ Ν. Βοιωτίας.

4. Την κατά πλειοψηφία γνωμοδότηση του Συμβουλίου ΧΟΠ της Νομαρχίας Βοιωτίας προς την εισήγηση του Τ.Π. και Π.Ε. που διατυπώθηκε στο πρακτικό 9 θέμα 3ο της 11.3.86 που εγκρίνει την προτεινόμενη τροποποίηση του σχεδίου πόλης Αγ. Δημητρίου μεταξύ των ιδιοκτησιών Ιερού Ναού Αγ. Δημητρίου, Ευστ. Καβαθούλη, Δημ. Σχόνδρα, Μαρίας Γκάγκαρη και Χριστοφόρου Δημητρίου όπως φαίνονται και στο συνημμένο τοπογραφικό του μηχαν. Χαράλαμπου Κριμπά ως εξής:

Προτείνεται η ευθυγράμμιση του τεθλασμένου τμήματος του δρόμου και την επιβολή πρασιάς τριών μέτρων εκατέρωθεν, αποφασίζουμε:

Εγκρίνουμε την τροποποίηση σύμφωνα με τη γνωμοδότηση του συμβουλίου ΠΕ.ΧΩ.ΔΕ στο σχέδιο πόλης Αγ. Δημητρίου Βοιωτίας ως εξής:

α. Την ευθυγράμμιση του τεθλασμένου τμήματος του δρόμου και


β. Την επιβολή πρασιάς τριών μέτρων εκατέρωθεν μεταξύ των ιδιοκτησιών Ιερού Ναού Αγ. Δημητρίου, Ευστ. Καβαθούλη, Δημ. Σχόνδρα, Μαρίας Γκάγκαρη και Χριστοφόρου Δημητρίου όπως φαίνεται στο συνημμένο τοπογραφικό διάγραμμα που συνέταξε ο αρχ/των μηχ/κός Χαράλαμπος Κων. Κριμπάς.

Η απόφαση αυτή να δημοσιευθεί στην Εφημερίδα της Κυβερνήσεως.

Λειβαδιά, 19 Μαΐου 1986

Η Νομάρχης

ΧΡ. ΧΑΡΙΣΙΟΥ

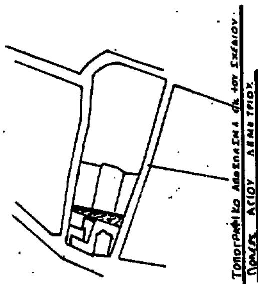



Αριθ. ΔΠ/ΠΜ 7045 (2)

Χαρακτηρισμός χώρου στο Δήμο Καλαμαριάς για πράσινο και τμήματός του για αναψυκτήριο με χώρους υγιεινής και αποθήκης στο Ν. Θεσσαλονίκης.

Ο ΝΟΜΑΡΧΗΣ ΘΕΣΣΑΛΟΝΙΚΗΣ

Έχοντας υπόψη:

1. Τις διατάξεις του από 17.7.23 Ν. Δ/τος (ΦΕΚ 228 τ. Α'/23) «περί σχεδίων πόλεων κ.λ.π.», όπως μεταγενέστερα τροποποιήθηκαν και συμπληρώθηκαν και ειδικότερα τα άρθρα 3, 9 και 29.

2. Τις διατάξεις του Ν. 3200/55 «περί Διοικητικής αποκέντρωσης» όπως αυτές τροποποιήθηκαν και συμπληρώθηκαν μεταγενέστερα.

3. Τις διατάξεις του Α.Ν. 314/68 (ΦΕΚ 47 τ. Α' 1968) «περί παροχής εις τον Υπουργό Βορείου Ελλάδας και τους Νομάρχες αρμοδιότητας επί θεμάτων εγκρίσεως επεκτάσεως και τροποποιήσεων σχεδίων πόλεων και κωμών» άρθρο 1 όπως αντικαταστάθηκαν με το άρθρο 1 του Ν.Δ. 1018/71 (ΦΕΚ 220 τ. Α/71).

4. Τις διατάξεις του Ν. 1032/80 «περί συστάσεως του Υπουργείου Χωροταξίας, Οικισμού και Περιβάλλοντος» (ΦΕΚ 57 τ. Α'/80) και ειδικότερα των άρθρων 2,3 και 7 αυτού.

5. Τις διατάξεις του Ν. 1558/85: «Κυβέρνηση και Κυβερνητικά Όργανα» και ειδικότερα το άρθρο 27 αυτού.

6. Τις διατάξεις του Ν. 1337/83 «επέκταση των πολ/κών σχεδίων οικιστικής ανάπτυξης και σχετικές ρυθμίσεις» ΦΕΚ 33 τ. Α'/ 14.3.83) και ειδικότερα των άρθρων 26, 33, 37 και 38 αυτού, όπως συμπληρώθηκαν και τροποποιήθηκαν με τις διατάξεις του Ν. 1512/85 «περί τροποποίησης και συμπλήρωσης πολιτικών δ/ξεων κ.λ.π.» ΦΕΚ 4 τ. Α'/11.1.85 και ειδικότερα το άρθρο 8 αυτού.

7. Τις δ/ξεις του Π.Δ. 443/2.11.83 «περί μεταβίβασης αρμοδιότητας στους Νομάρχες έγκρισης τροποποιήσεων ρυμοτομικών σχεδίων και επιβολής προκηπίων» (ΦΕΚ 165/Α'/17.11.83).

8. Την αριθ. ΔΠ/ΕΑ/54253 οικ./30.12.85 αποφ. Νομάρχη Θεσ/χης «περί συστάσεως Συμβουλίου Χωροταξίας, Οικισμού και Περιβάλλοντος Νομού Θεσ/νίκης.

9. Τις υπ' αριθ. 377/83, 417/85, 13/86 αποφάσεις του Δημοτικού Συμβουλίου του Δήμου Καλαμαριάς Νομού Θεσσαλονίκης.

10. Την από 1.4.86 εισήγηση της Δ/νσης Πολεοδομίας Θεσ/χης.

11. Τη σύμφωνη γνωμοδότηση του Συμβουλίου Χ.Ο.Π. Ν. Θεσ/νίκης όπως αυτή διατυπώθηκε στην 195 πράξη της 14ης συνεδρίας 1.4.86, αποφασίζουμε:

Εγκρίνεται η τροποποίηση του ρυμοτομικού σχεδίου στο Δήμο Καλαμαριάς Νομού Θεσ/νίκης, με το χαρακτηρισμό του χώρου που περιγράφεται από τα στοιχεία Α, Δ, Γ, Ε, Ζ, Η, Α στη συμβολή των οδών Αιμ. Γρεβενών, Ι. Πασαλίδη και Χειμωνίδου, για πράσινο και του χώρου που περιγράφεται από τα στοιχεία Α, Β, Γ, Δ, Α για αναψυκτήριο με χώρους υγιεινής και αποθήκης, όπως τα παραπάνω σημειώνονται στο τοπογραφικό διάγραμμα σε κλίμακα 1:500, το θεωρημένο από το Δ/ντή της Πολεοδομίας που συνοδεύει την απόφαση αυτή.

Η ισχύς της απόφασης αυτής αρχίζει από τη δημοσίευσή της στην Εφημερίδα της Κυβερνήσεως.

Η απόφαση αυτή να δημοσιευθεί στην Εφημερίδα της Κυβερνήσεως, (άρθρο 1 του Ν. 1018/1971, ΦΕΚ 220 τ. Α').

Θεσσαλονίκη, 12 Μαΐου 1986

Ο Νομάρχης


ΝΙΚΟΣ ΠΙΝΑΚΙΔΗΣ


ΝΟΜΑΡΧΙΑ ΘΕΣΣΑΛΟΝΙΚΗΣ
ΔΙΕΥΘΥΝΣΗ ΠΟΛΕΟΔΟΜΙΑΣ

Συνοδεύει την Δ2/ΣΜ/1645/12.5.86 Απόφαση
τοῦ Νομάρχη Θεσσαλονίκης "περί

Θεσσαλονίκη 1986

Ο ΔΙΕΥΘΥΝΤΗΣ

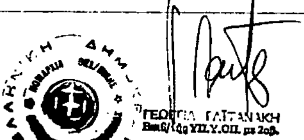

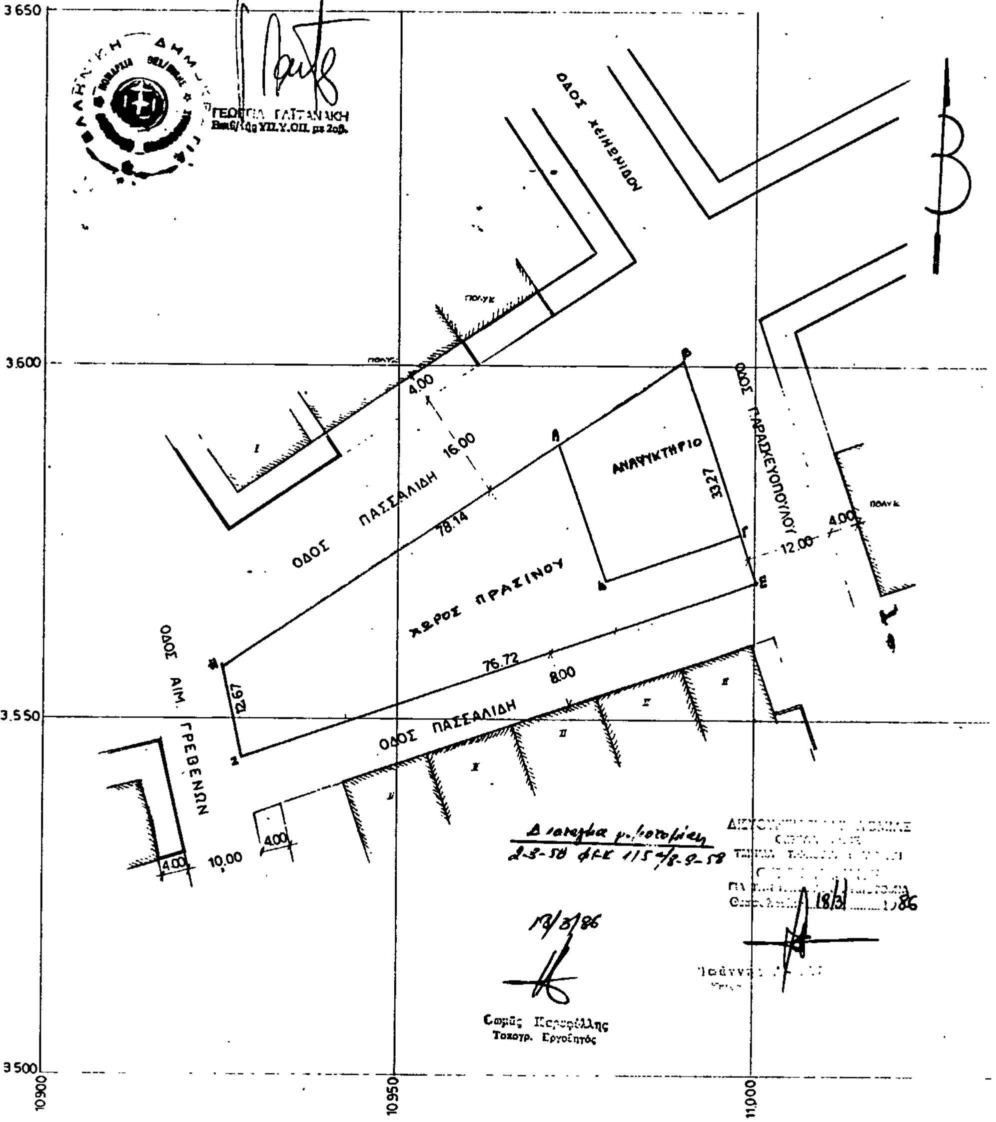

ΔΗΜΟΣ ΚΑΛΑΜΑΡΙΑΣ (7)

ΘΕΜΑ ΣΧΕΔΙΟΥ: ΤΟΠΟΓΡΑΦΙΚΟ ΔΙΑΓΡΑΜΜΑ

Α.Δ. 26928
30 ΙΟΥΛ 1986

ΚΛΙΜΑΚΑ 1:500 | ΧΡΟΝΟΣ ΣΥΝΤΑΞΗΣ ΔΕΚΕΜΒΡΗΣ '85

ΤΙΤΛΟΣ: Χαρακτηρισμός χώρου για πράσινο στη συμβολή των οδών Αιμ. Γρεβενών - Ι. Πασσαλίδη - Χειμωνίδου και τμήματος του για τη δημιουργία Αναψυκτηρίου με χώρους υγιεινής (W.C.) και αποθήκη.

Ο ΣΧΕΔΙΑΣΤΗΣ

Ο ΣΥΝΤΑΞΑΣ

ΕΛΕΓΧΘΗΚΕ

ΧΡΙΣΤΟΔΟΥΛΟΥ ΕΥΑΓΓΕΛΟΣ
ΑΓΡΟΝΟΜΟΣ
ΤΟΠΟΓΡΑΦΟΣ ΜΗΧΑΝΙΚΟΣ

ΘΕΩΡΗΘΗΚΕ

ΑΝΤΙ
Ο ΔΗΜΑΡΧΟΣ

ΓΡ. ΣΥΛΛΕΤΑΣΙΑΔΗΣ

Αριθ. 2945 (3)

Καθορισμός ορίων οικισμού Αγιονέρι Ν. Λάρισας και καθορισμός όρων και περιορισμών δόμησης αυτού.

Ο ΝΟΜΑΡΧΗΣ ΛΑΡΙΣΑΣ

Έχοντας υπόψη:

1. Τις διατάξεις του από 24.4.85 Π.Δ. (ΦΕΚ 181Δ/3.5.85) «Περί τρόπου καθορισμού ορίων οικισμού της χώρας, κατηγορίες αυτών και καθορισμός όρων και περιορισμών δόμησης».

2. Τις προτάσεις των ιδιωτών μελετητών Μηχ/κών, στους οποίους ανατέθηκε σχετική μελέτη στα πλαίσια του προγράμματος των ανοικτών πόλεων, που αφορούν στον προσδιορισμό των ορίων των υπόψη οικισμών.

3. Τα δελτία αρχιτεκτονικής αναγνώρισης των οικισμών που συμπληρώθηκαν από τους προαναφερόμενους μελετητές κατά τις υποδείξεις των σχετικών προδιαγραφών του ΥΧΟΠ.

4. Την υπ' αριθ. 7049/30.10.85 απόφασή μας για την Κατηγοριοποίηση των οικισμών του Ν. Λάρισας, που έχουν πληθυσμό μέχρι και 2000 κατοίκους.

5. Τα πληθυσμιακά στοιχεία της τελευταίας απογραφής του κράτους της Ε.Σ.Υ.Ε.

6. Τη 254/12/31.10.85 γνωμοδότηση του Συμβουλίου Χ.Ο.Π. του Νομού.

7. Την υπ' αριθ. 74/9/31.7.85 απόφαση του Δημοτικού Συμβουλίου, αποφασίζουμε:

Ι. Καθορίζουμε τα όρια του οικισμού Αγιονέρι Δήμου Ελασόνας Επαρχίας Ελασόνας του Ν. Λάρισας με στοιχεία 1, 2, 3, 4, 5, 6, 7, 8, 9, 1 όπως αυτά φαίνονται στο συνοδευτικό της παρούσας σχεδιάγραμμα κλίμακας 1:5000, που αποτελεί αναπόσπαστο μέρος της απόφασης αυτής και συντάχθηκε βάσει στοιχείων χαρτών και επί τόπου ελέγχου.

ΙΙ. Καθορίζουμε τους ακόλουθους Γενικούς και Ειδικούς όρους και περιορισμούς Δόμησης.

Α. Γενικοί όροι Δόμησης

Εντός των ορίων του οικισμού Δήμου Ελασόνας θεωρούνται άρτια και οικοδομήσιμα τα γήπεδα που έχουν ελάχιστο εμβαδό 300 τ.μ.

Κατά παρέκκλιση εντός των ορίων των οικισμών θεωρούνται άρτια τα γήπεδα με όποιο εμβαδόν είχαν στις 3.5.1985 ημέρα δημοσίευσης του από 24.4.1985 Δ/τος.

Β. Ειδικοί όροι Δόμησης

Επικάλυψη: Στέγη με κεραμίδια και κλίση μέχρι 50%.

Επιφάνειες των όψεων του κτιρίου: Με παραδοσιακά υλικά και χρώματα.

Οι ανοιχτοί εξώστες να μη καταλαμβάνουν ολόκληρο το μήκος της όψεως.

Ανοίγματα: Μέγιστο ποσοστό το 25% της επιφάνειας της όψης εφόσον πρόκειται για κατοικία.

Περίφραξη: Παραδοσιακά υλικά και χρώματα της όψεως.

ΙΙΙ. α) Πριν από οποιαδήποτε κατάτμηση οικοπέδων εντός των ορίων του οικισμού θα πρέπει να θεωρείται το σχετικό τοπογραφικό διάγραμμα από το τμήμα Πολεοδομίας και Π.Ε. της Νομαρχίας ώστε να εξασφαλίζεται η συνέχεια των υπαρχόντων Κοινόχρηστων χώρων και η δημιουργία νέων Κοινόχρηστων χώρων σύμφωνα με τα οριζόμενα στις διατάξεις της παρ. 1 του άρθρου 6 του από 24.4.1985 Δ/τος.

β) Να εξασφαλίζεται οπωσδήποτε η συνέχεια των υφισταμένων ή εγκεκριμένων δρόμων του οικισμού.

Κατά τα λοιπά ισχύουν τα οριζόμενα στο Δ/γμα της 24.4.1985 (ΦΕΚ 181Δ/3.5.1985).


Η απόφαση αυτή με το σχεδιάγραμμα οριοθέτησης του οικισμού που τη συνοδεύει να δημοσιευθεί στην Εφημερίδα της Κυβερνήσεως.

Λάρισα, 13 Μαΐου 1986

Ο Νομάρχης

ΑΠ. ΒΛΑΣΙΑΔΗΣ

Συνοδεύει την 2945/13-5-86
Απόφαση Νομάρχη Λάρισας.
Η Προϊσταμένη Τ.Π. ς Π.Ε.

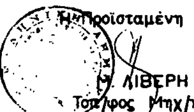

Ν. ΛΙΒΕΡΗ
Τοπ/φος Μηχ/κός με 4ο β.

ΝΟΜΟΣ: ΛΑΡΙΣΑΣ
Οικισμός: ΑΓΙΟΝΕΡΙ

ΥΠΟΜΝΗΜΑ

Όριο οικισμού

ΕΠΕΞΗΓΗΣΗ ΟΡΙΟΥ

1-2 : ρέμμα
2-3 : όριο ιδιοκτησίας Σταύρου Νικολαΐδη
4 : " " Ν. Μπαρλαγιάννη
4-4α ≈ 30μ.
4-5 : δρόμος
5-6-7 : περιμετρική ζώνη οικισμού
7-8 : αγροτικος δρομος διανομης
8-9-10-1 : οριο λαχανοκηπων

ΟΡΙΟΘΕΤΗΣΗ ΟΙΚΙΣΜΟΥ

Σύνταξη:	Έλεγχος:	Αριθμός σχεδίου
		Σχεδίαση από Αεροφωτογραφία
		Ημερ.

ΝΟΜΑΡΧΙΑ ΛΑΡΙΣΑΣ
ΤΜΗΜΑ ΠΟΛΕΟΔΟΜΙΑΣ ς ΠΟΛΕΟΔΟΜΙΚΩΝ ΕΦΑΡΜΟΓΩΝ

Α.Π. 26903
Ημερ/νία 30 ΜΑΙ 1986

Αριθ. 1115 (4)

Καθορισμός ορίων οικισμού ΑΧΙΛΛΕΙΟΥ Ν. Λάρισας και καθορισμός όρων και περιορισμών δόμησης αυτού.

Ο ΝΟΜΑΡΧΗΣ ΛΑΡΙΣΑΣ

Έχοντας υπόψη:

1. Τις διατάξεις του από 24.4.85 Π.Δ. (ΦΕΚ 181Δ/3.5.85) «Περί τρόπου καθορισμού ορίων οικισμού της χώρας, κατηγορίες αυτών και καθορισμός όρων και περιορισμών δόμησης».

2. Τις προτάσεις των ιδιωτών μελετητών Μηχ/κών, στους οποίους ανατέθηκε σχετική μελέτη στα πλαίσια του προγράμματος των ανοικτών πόλεων, που αφορούν στον προσδιορισμό των ορίων των υπόψη οικισμών.

3. Τα δελτία αρχιτεκτονικής αναγνώρισης των οικισμών που συμπληρώθηκαν από τους προαναφερόμενους μελετητές κατά τις υποδείξεις των σχετικών προδιαγραφών του ΥΧΟΠ.

4. Την υπ' αριθ. 7049/30.10.85 απόφασή μας για την Κατηγοριοποίηση των οικισμών του Ν. Λάρισας, που έχουν πληθυσμό μέχρι και 2000 κατοίκους.

5. Τα πληθυσμιακά στοιχεία της τελευταίας απογραφής του κράτους της Ε.Σ.Υ.Ε.

6. Την υπ' 98/4/6.3.86 γνωμοδότηση του Συμβουλίου Χ.Ο.Π. του Νομού.

7. Την υπ' αριθ. 9/1/27.1.86 απόφαση του Κοινοτικού Συμβουλίου Αχιλλείου, αποφασίζουμε:

Ι. Καθορίζουμε τα όρια του οικισμού Αχιλλείου Κοινότητας Αχιλλείου Επαρχίας Φαρσάλων του Ν. Λάρισας με στοιχεία 1, 2, 3, 4........18, 1 όπως αυτά φαίνονται στο συνοδευτικό της παρούσας σχεδιάγραμμα κλίμακας 1:5000, που αποτελεί αναπόσπαστο μέρος της απόφασης αυτής και συντάχθηκε βάσει στοιχείων χαρτών και επιτόπου ελέγχου.

ΙΙ. Καθορίζουμε τους ακόλουθους Γενικούς και Ειδικούς όρους και περιορισμούς Δόμησης.

Α. Γενικοί όροι Δόμησης

Εντός των ορίων του οικισμού Αχιλλείου Φαρσάλων θεωρούνται άρτια και οικοδομήσιμα τα γήπεδα που έχουν ελάχιστο εμβαδό 400 τ.μ.

Κατά παρέκκλιση εντός των ορίων των οικισμών θεωρούνται άρτια τα γήπεδα με όποιο εμβαδόν είχαν στις 3.5.1985 ημέρα δημοσίευσης του από 24.4.1985 Δ/τος.

Β. Ειδικοί όροι Δόμησης

Επικάλυψη: Στέγη με κεραμίδια και κλίση μέχρι 50%.

Επιφάνειες των όψεων του κτιρίου: Με παραδοσιακά υλικά και χρώματα.

Οι ανοιχτοί εξώστες να μη καταλαμβάνουν ολόκληρο το μήκος της όψεως.

Ανοίγματα: Μέγιστο ποσοστό το 25% της επιφάνειας της όψης εφόσον πρόκειται για κατοικία.

Περίφραξη: Παραδοσιακά υλικά και χρώματα της όψεως.

ΙΙΙ. α) Πριν απο οποιαδήποτε κατάτμηση οικοπέδων εντός των ορίων του οικισμού θα πρέπει να θεωρείται το σχετικό τοπογραφικό διάγραμμα από το τμήμα Πολεοδομίας και Π.Ε. της Νομαρχίας ώστε να εξασφαλίζεται η συνέχεια των υπαρχόντων Κοινόχρηστων χώρων και η δημιουργία νέων Κοινόχρηστων χώρων σύμφωνα με τα οριζόμενα στις διατάξεις της παρ. 1 του άρθρου 6 του από 24.4.1985 Δ/τος.

β) Να εξασφαλίζεται οπωσδήποτε η συνέχεια των υφισταμένων ή εγκεκριμένων δρόμων του οικισμού.


Κατά τα λοιπά ισχύουν τα οριζόμενα στο Δ/γμα της 24.4.1985 (ΦΕΚ 181Δ/3.5.1985).

Η απόφαση αυτή με το σχεδιάγραμμα οριοθέτησης του οικισμού που τη συνοδεύει να δημοσιευθεί στην Εφημερίδα της Κυβερνήσεως.

Λάρισα, 13 Μαΐου 1986

Ο Νομάρχης

ΑΠ. ΒΛΑΣΙΑΔΗΣ

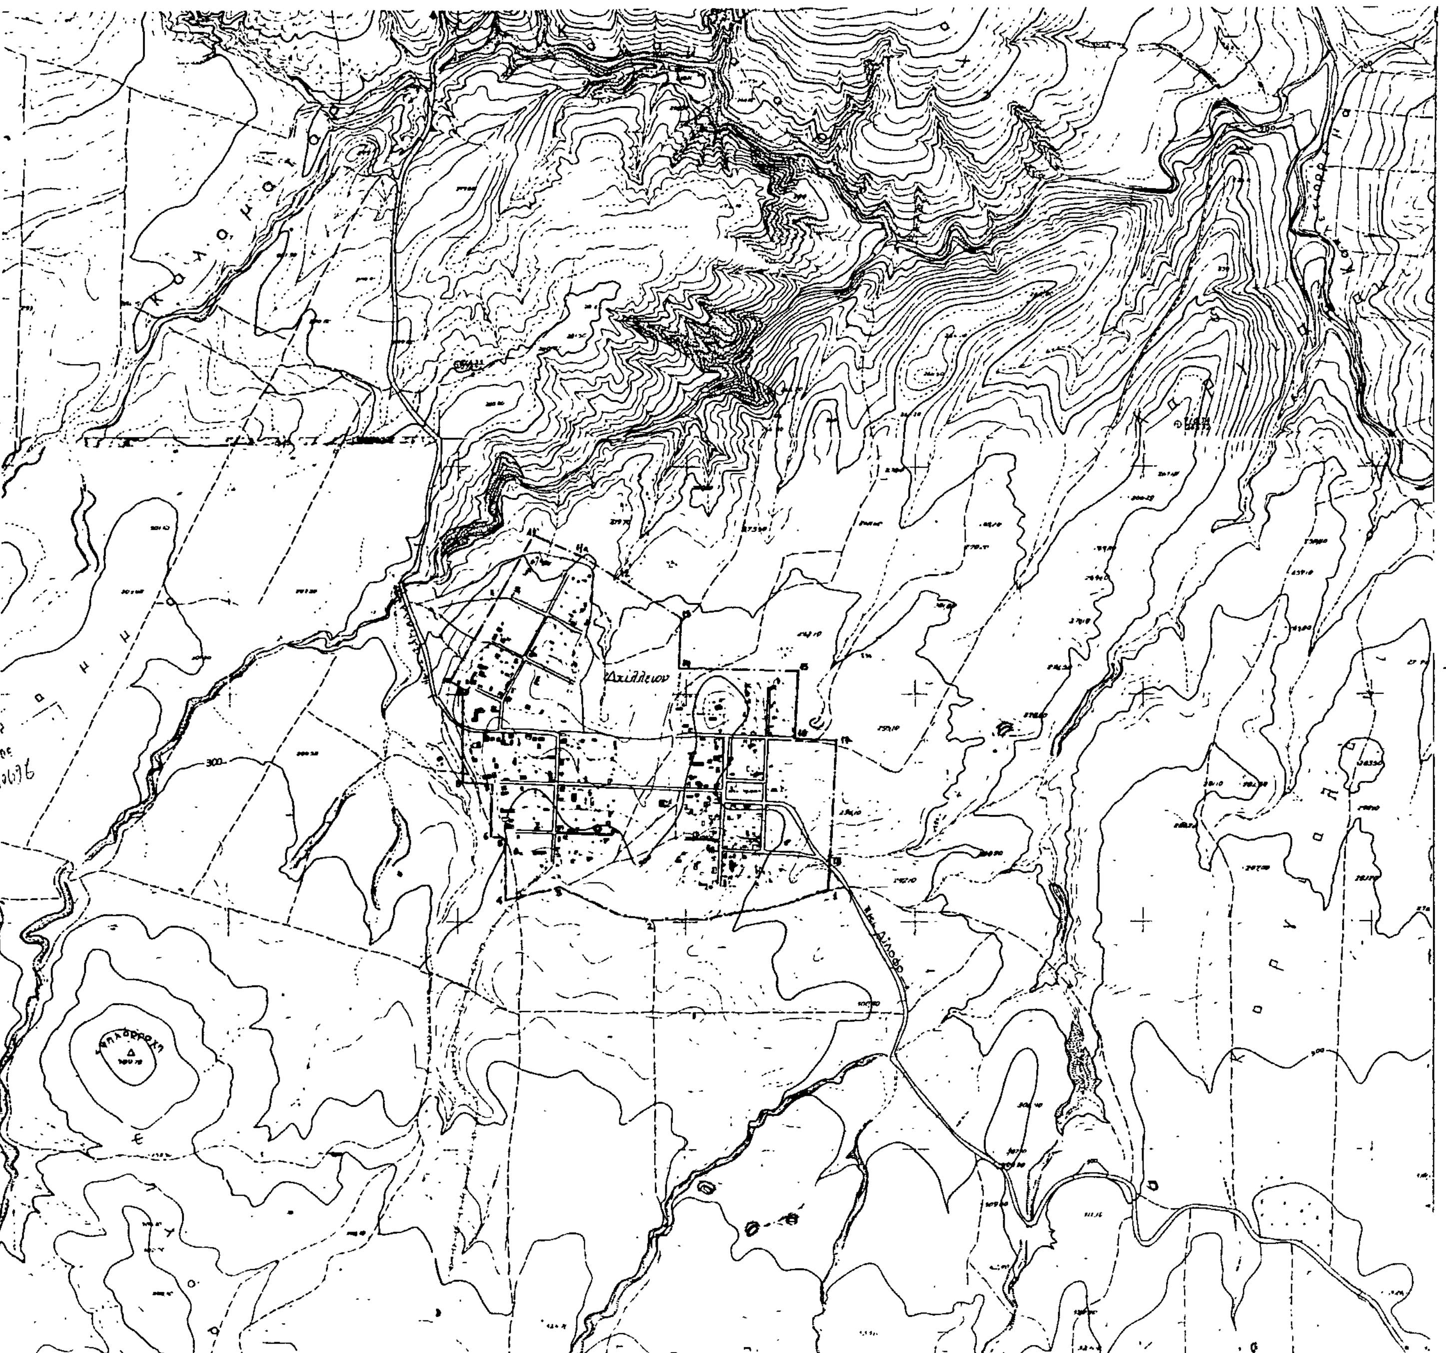

Συνοδεύει την 1115/13-5-86
Απόφαση Νομάρχη Λάρισας

Η Προϊσταμένη Τ.Π ς ΠΕ

Μ. ΛΙΒΕΡΗ
Τοπ/φος Μηχ/κος με 4°β

ΝΟΜΟΣ: ΛΑΡΙΣΑΣ
Οικισμοι: Αχίλλειο

ΥΠΟΜΝΗΜΑ

Οριο ΟΤΑ

Οριο οικισμου

ΕΠΕΞΗΓΗΣΗ ΟΡΙΟΥ

1-2-3-4 Όριο ιδιοκτησιών
4-5-6-7-8-9-10-11-11α-12: 10μ έξω από το όριο διανομής
13-14: Επέκταση ορίου διανομής
14-15-16: 10μ έξω από το οριο διανομής
17-18: Παράλληλη σε απόσταση 100μ από το όριο διανομής

ΟΡΙΟΘΕΤΗΣΗ ΟΙΚΙΣΜΟΥ

Αριθμος σχεδιου: Π-1.1

κλ. 1:5.000

Συνταξη: Νικ Καλτσάς | Ελεγχος: | Ημερ:

Υπουργειο Χωροταξιας Οικισμου και Περιβαλλοντος
ΔΙΕΥΘΥΝΣΗ ΧΩΡΟΤΑΞΙΑΣ